



DZIAŁKA NR  
EWID. 51/72

DZIAŁKA NR  
EWID. 51/73

granicza działki

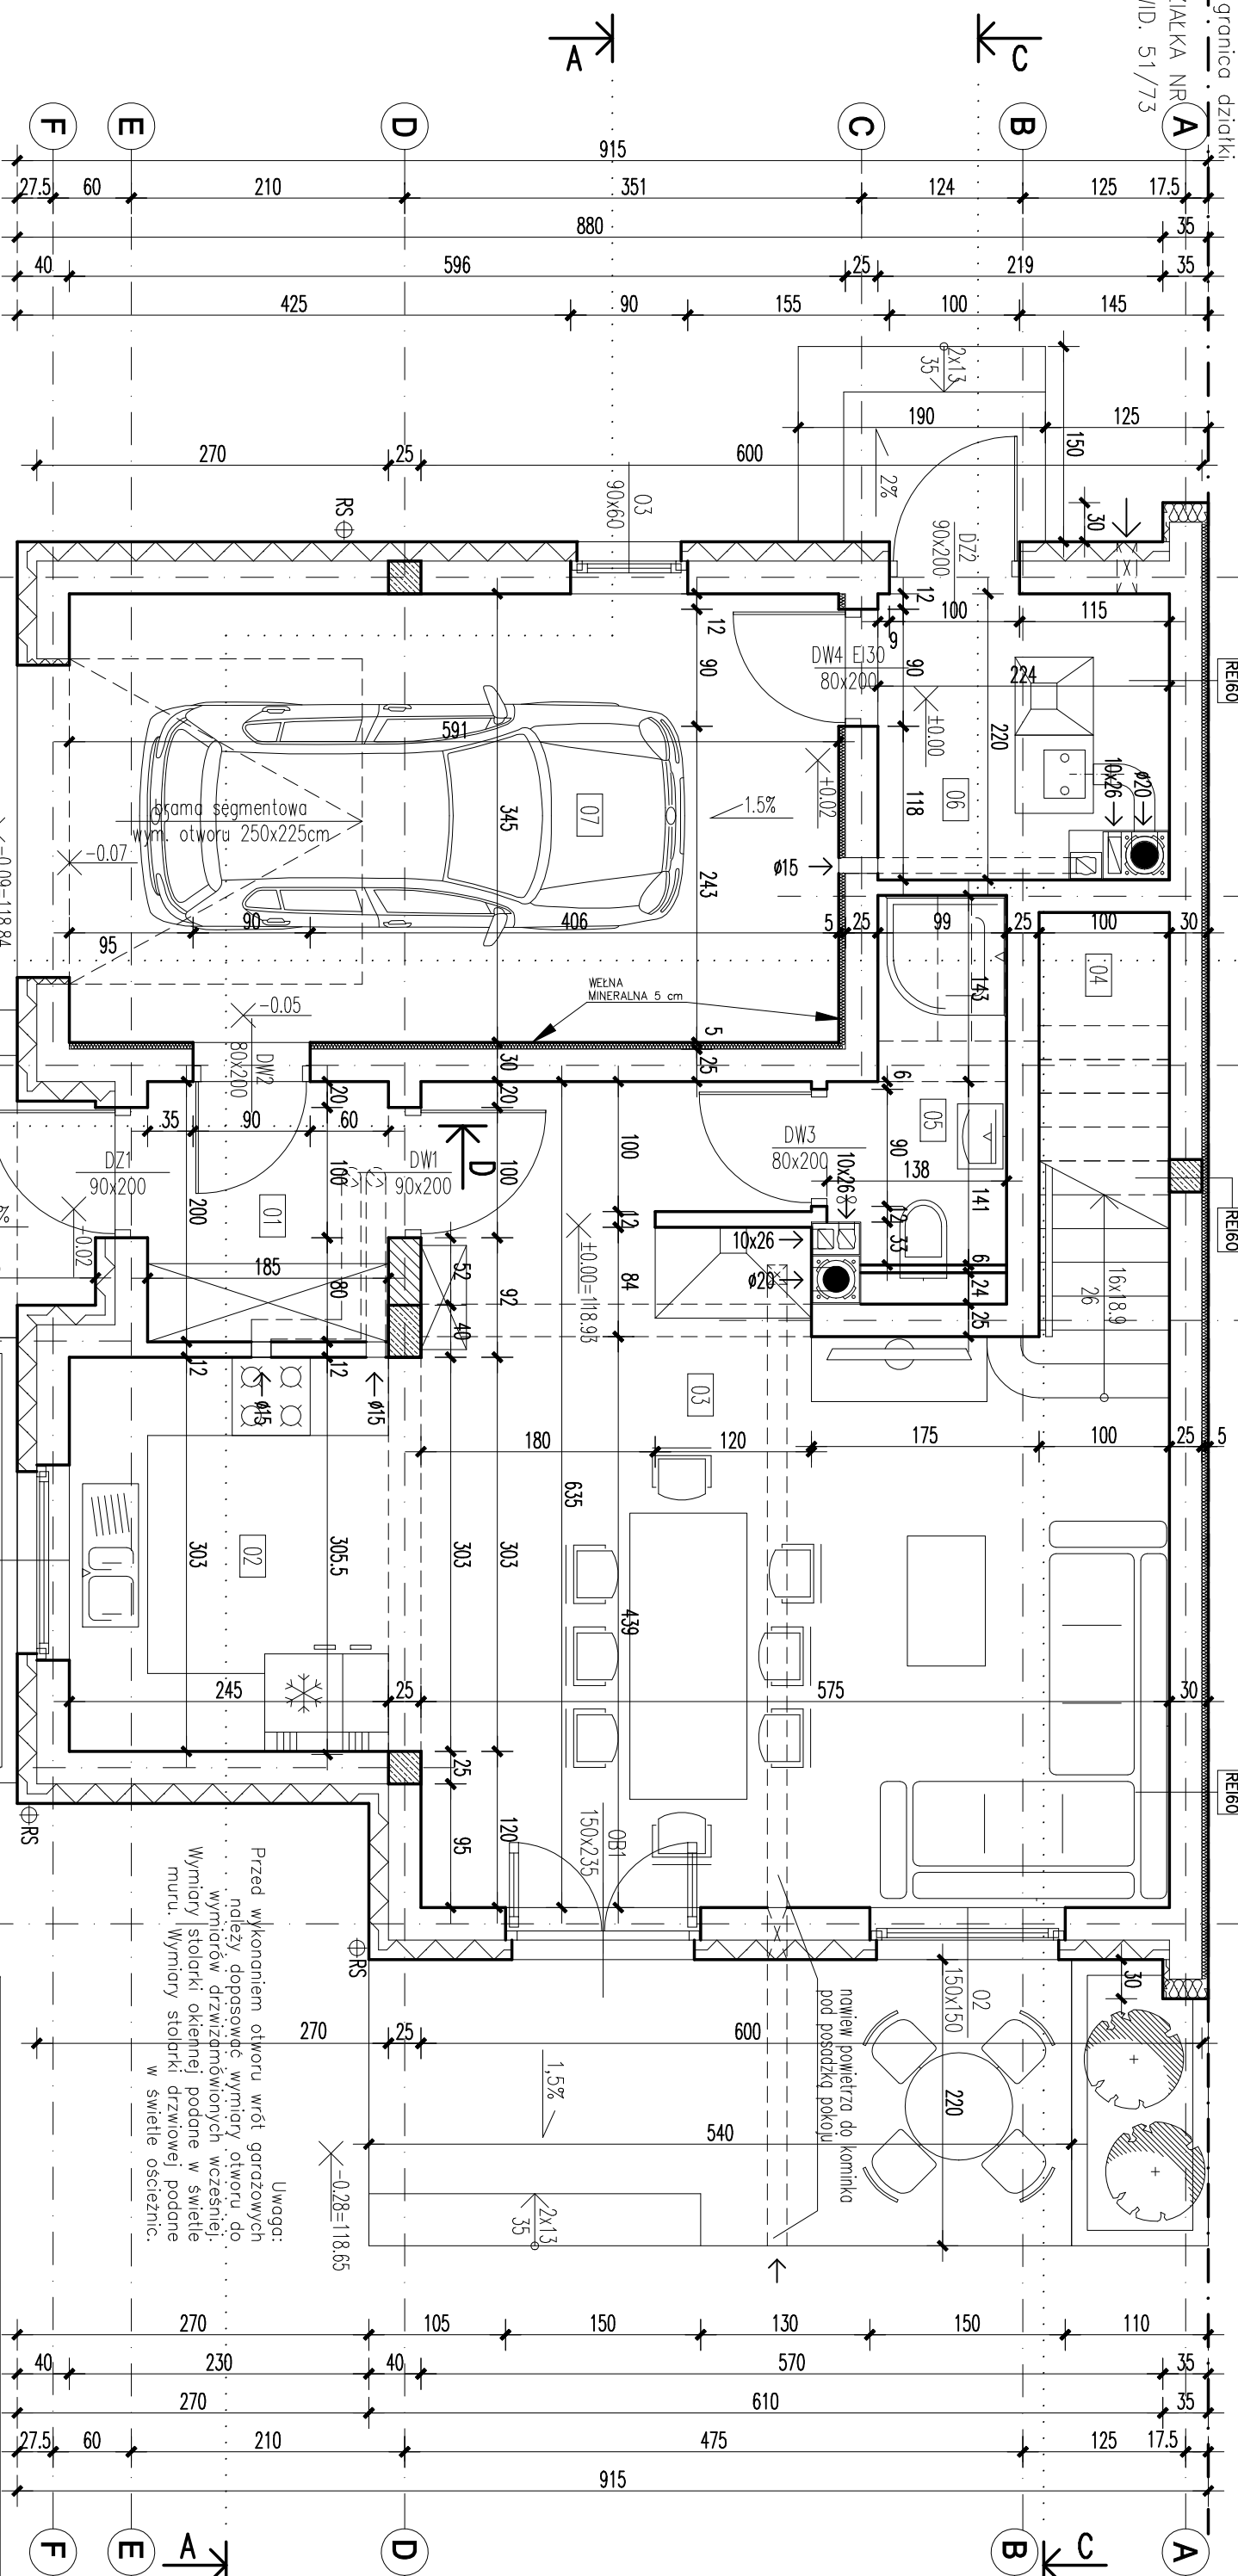

01	3,55 m <sup>2</sup>	widrołop	gres
02	8,07 m <sup>2</sup>	kuchnia	gres
03	30,45 m <sup>2</sup>	pokój dzienny + jadalnia	klepka
04	2,79 m <sup>2</sup>	schody	deska drewn.
05	3,44 m <sup>2</sup>	łazienka	gres
06	4,41 m <sup>2</sup>	kolowio	gres
07	20,02 m <sup>2</sup>	garaż 1-stanowiskowy	gres
	72,73 m <sup>2</sup>	POWIERZCHNIA UŻYTKOWA PARTERU	
	95,56 m <sup>2</sup>	POWIERZCHNIA CAŁKOWITA PARTERU	
	137,90 m <sup>2</sup>	POWIERZCHNIA UŻYTKOWA CAŁOŚCI	
	197,06 m <sup>2</sup>	POWIERZCHNIA CAŁKOWITA	
	96,71 m <sup>2</sup>	POWIERZCHNIA ZABUDOWY	
	575,00 m <sup>3</sup>	KUBATURA	

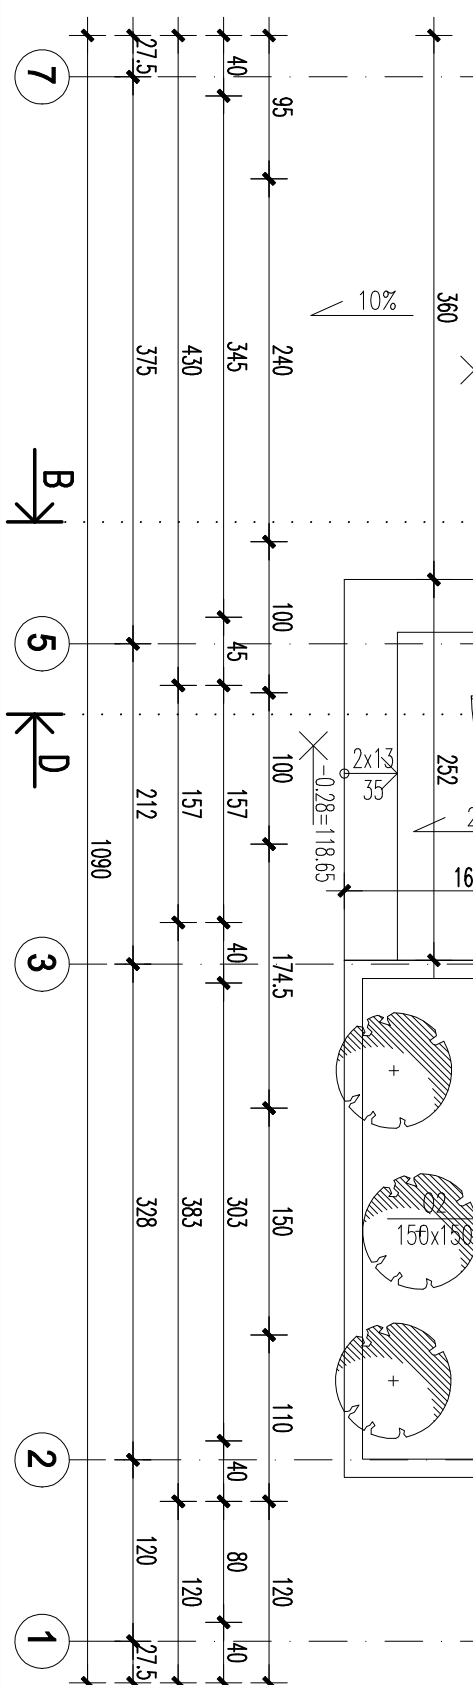

Uwaga:  
Przed wykonaniem otworu wrót garażowych należy dopasować wymiary otworu do wymiarów drzwiwnionych wcześniej.  
Wymiary stolarki okiennej podane w świetle muru. Wymiary stolarki drzwiowej podane w świetle oszczelnic.

nowiew powietrza do kominika pod posadzką pokoiu

NAZWA PIS.		<b>RZUT PARTERU</b>	
OBIEKT	Budynek mieszkalny	NR DZIAŁKI	51/73
	Jednorodzinny	NR PIS.	2/BM
ADRES	obręb geodezyjny: 0006 Osowicze	SKALA	1:50
	jednostka: 200213_5 Wasilków	DATA	23 marca 2018
BRANŻA	IMIĘ I NAZWISKO	NR UPRAWNIENI	PODPIS
ARCHITEKTURA	mgr inż. arch. Grzegorz Borowski	BC/13/02	
KONSTRUKCJA	mgr inż. Andrzej Kozak	PN/0902/PNM/09	
SANITARNIA	mgr inż. Beata Zieleniewska-Gromada	BC/51/98	
ELEKTRYCZNA	mgr inż. Mariusz Bogiński	BI/6/01	